



## Verkoopplan appartement D1.13

Verdieping +1

- Oppervlakte appartement: 65 m<sup>2</sup>
- Oppervlakte terras/tuin: 12 m<sup>2</sup>
- Aantal slaapkamers: 1

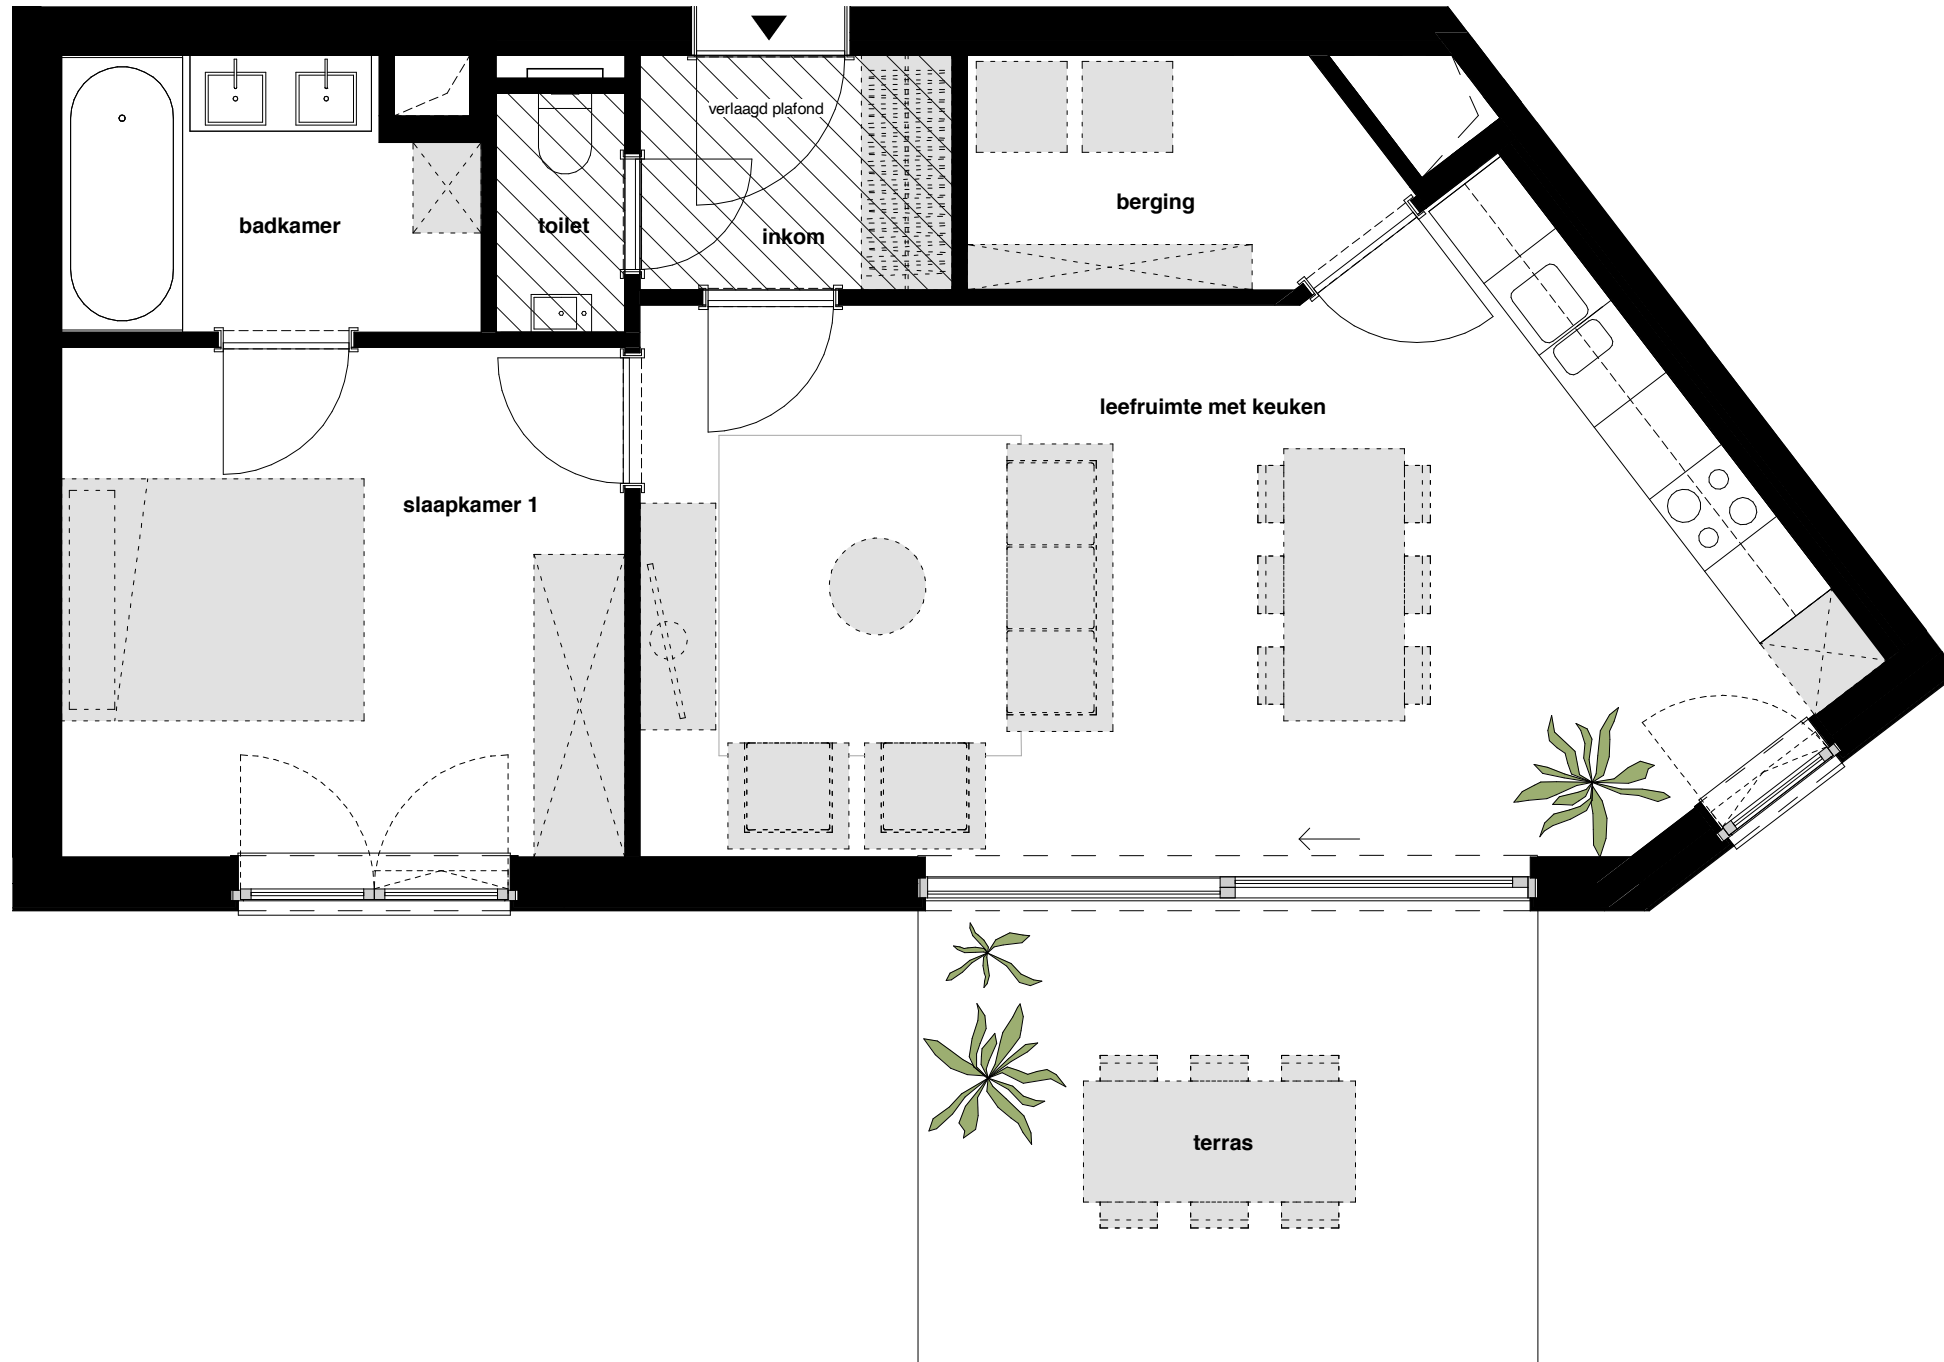

GEVEL WEST

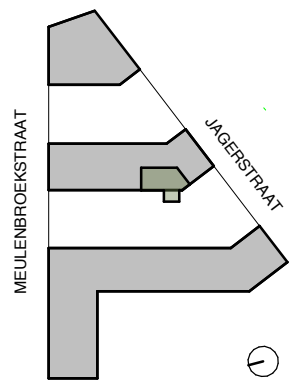

SITUERING APPARTEMENT

Schaal : 1/50



Deze plannen zijn opgemaakt onder voorbehoud van wijzigingen voorkomend van opmerkingen van bouwheer en overheden, opmetingsplannen, studie stabiliteit, studie technieken, brandweerradvis, ... (niet limitatief). De voorgestelde maatvoering, inrichting en afwerking, dimensies van schachten en kokers zijn indicatief en niet bindend. De voorgestelde omvang en positie van meubilair (keukens, sanitaire toestellen, ...) is louter informatief. Het is mogelijk dat er aan het terras een opstap is. Bepalingen van het verkoopslastenboek zijn prioritair ten opzichte van het verkoopplan. De afmetingen en oppervlaktes zijn indicatief en niet bindend. - 06/03/2020

KLANT:  
datum:  
voor akkoord, handtekening: